

GUT ZUR AUSFÜHRUNG

bezüglich Gestaltung-Anordnung-Mass

Datum: 27.10.2020

Unterschrift: _____

Erdgeschoss = ±0.00 = 435.43 m.ü.M



Hauptstrasse 3
T. 041 375 87 88

Mail loe@loe.ch

6045 Meggen
www.loe.ch


Dat./Gez. 27.10.20/mf
Rev.
Mst. 1:65
Format A3
Plan-Nr. 1907_130

Es muss Schweizer Holz verwendet werden

	Beton		Naturstein		Thermur (Mauerkopf)
	Betonelement		Mörtel / Gips		Thermur (Mauerfuss)
	Backstein		Kies, Schotter		Wärmedämmung
	Kalksandstein		Holzwerkstoff		Mauerwerk nicht tragend
	Bestehend		Neu		Abbruch

Süd Ost Fassade

Bauherr: Gemeinde Meggen,
Am Dorfplatz 3, 6045 Meggen
Objekt: 1907 An- und Umbau Garderobengebäude
Hafen Hintermeggen, 6045 Meggen

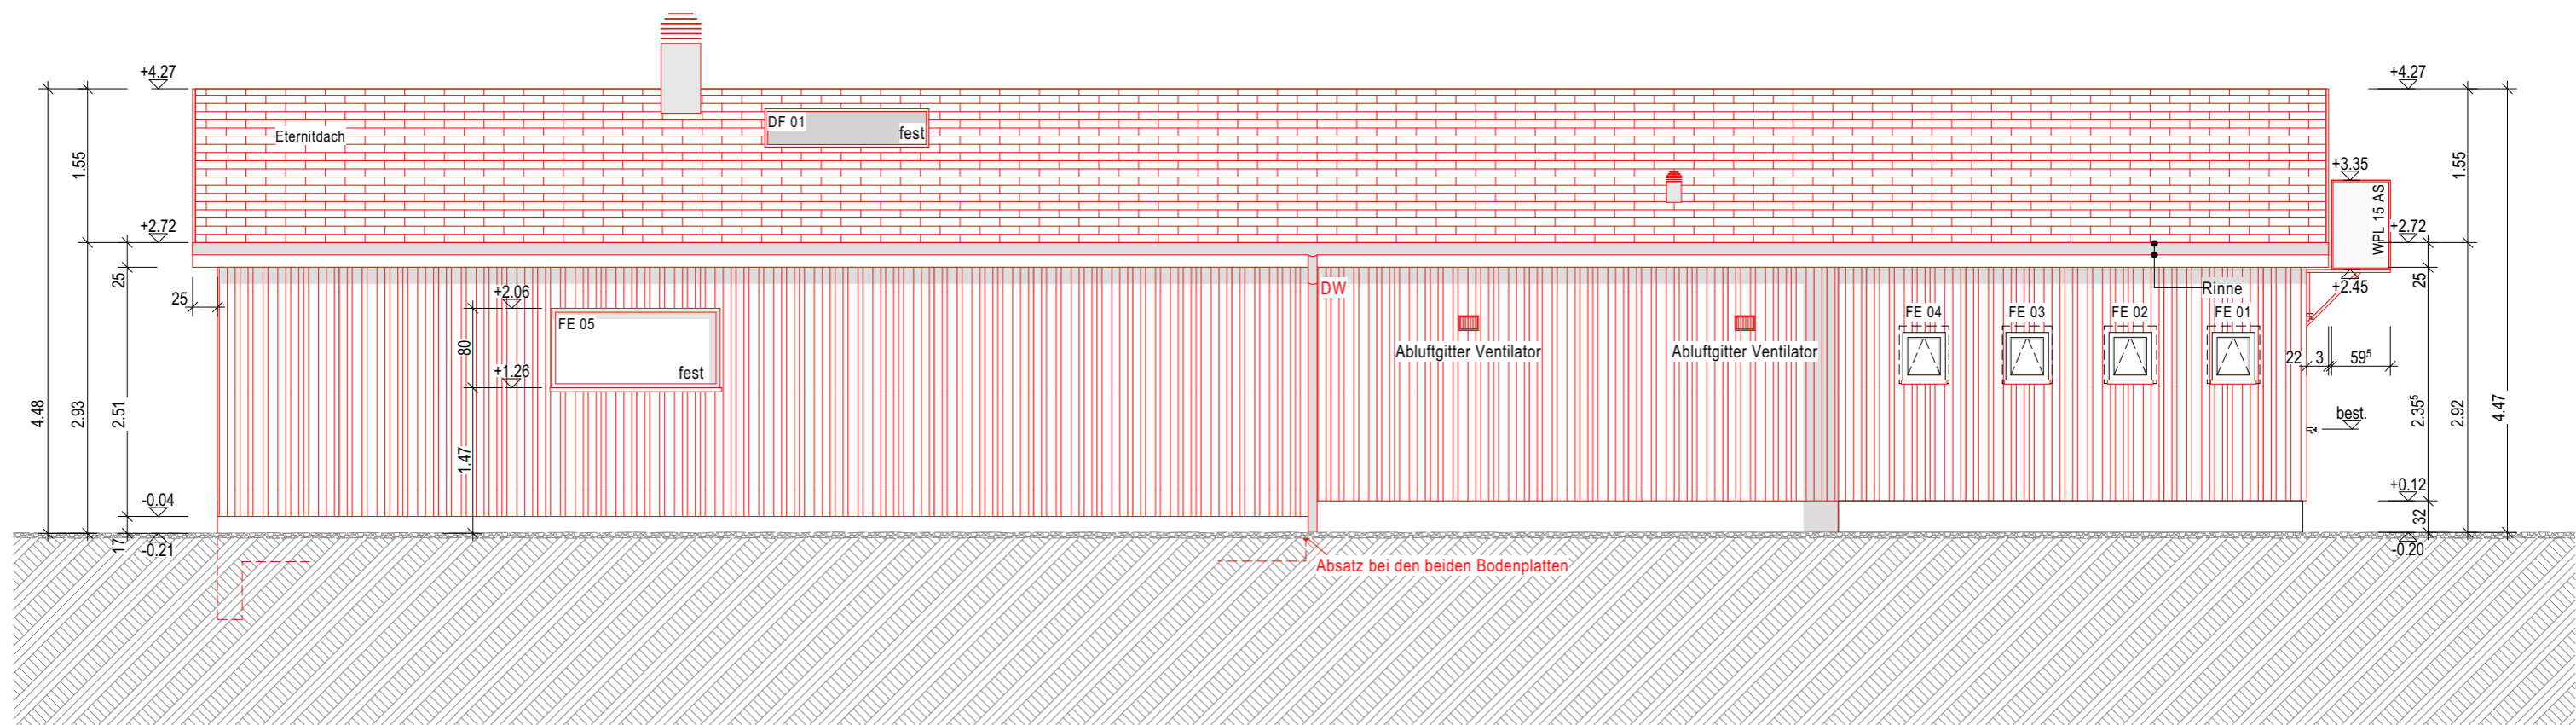

GUT ZUR AUSFÜHRUNG

bezüglich Gestaltung-Anordnung-Mass

Datum: 27.10.2020

Unterschrift: _____

Erdgeschoss = ±0.00 = 435.43 m.ü.M



Hauptstrasse 3
T. 041 375 87 88

Mail loe@loe.ch

6045 Meggen
www.loe.ch


Dat./Gez. 27.10.20/mf
Rev.
Mst. 1:65
Format A3
Plan-Nr. 1907_132

Es muss Schweizer Holz verwendet werden


Beton	Naturstein	Thermur (Mauerkopf)
Betonelement	Mörtel / Gips	Thermur (Mauerfuss)
Backstein	Kies, Schotter	Wärmedämmung
Kalksandstein	Holzwerkstoff	Mauerwerk nicht tragend
Bestehend	Neu	Abbruch

Nord West Fassade

Bauherr: Gemeinde Meggen,
Am Dorfplatz 3, 6045 Meggen
Objekt: 1907 An- und Umbau Garderobengebäude
Hafen Hintermeggen, 6045 Meggen

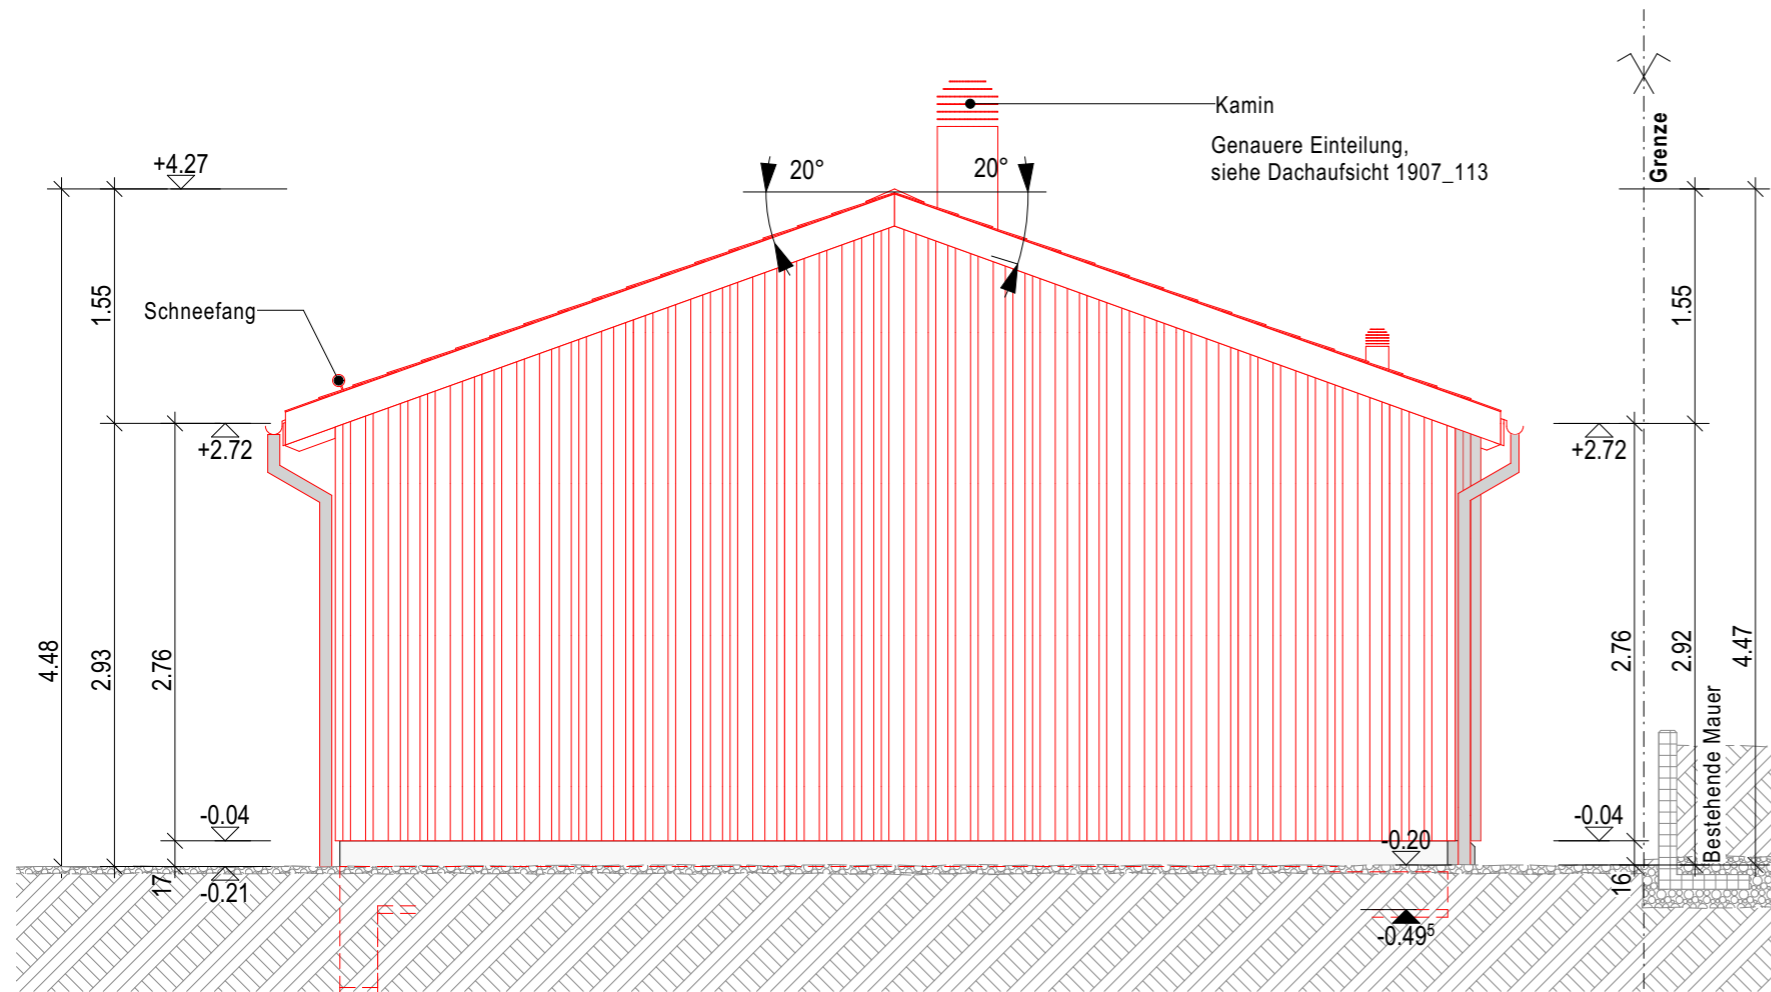

Nord Ost Fassade

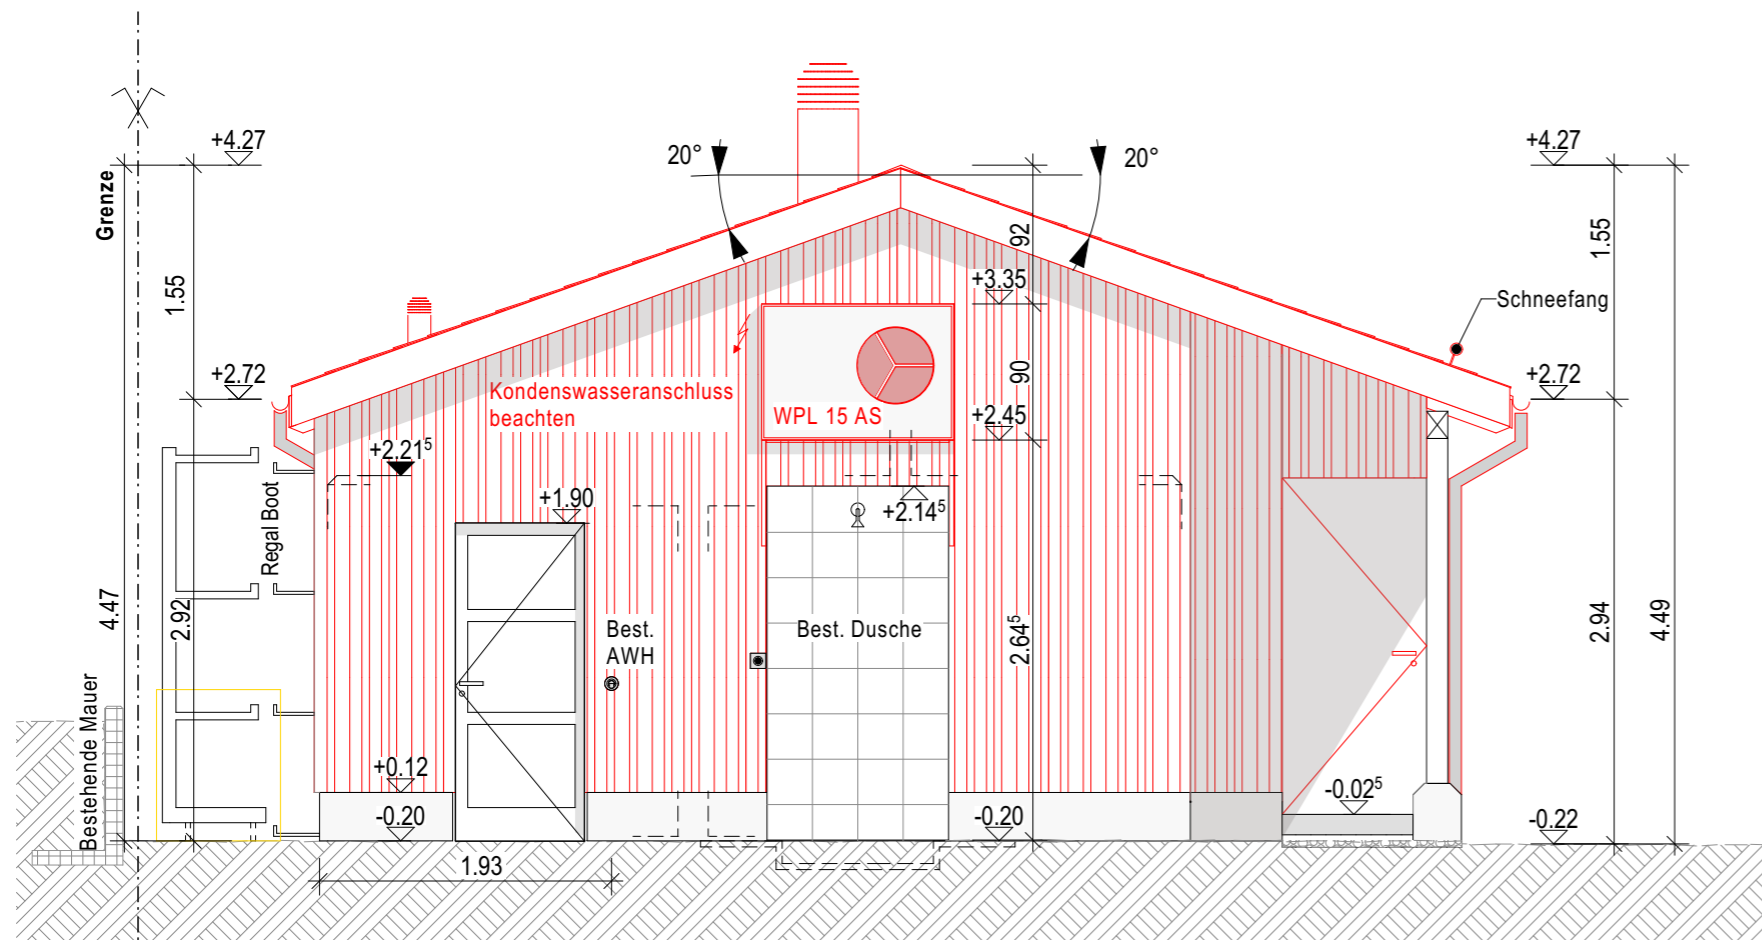

Süd West Fassade

GUT ZUR AUSFÜHRUNG

bezüglich Gestaltung-Anordnung-Mass

Datum: 27.10.2020

Unterschrift: _____

Es muss Schweizer Holz verwendet werden

	Beton		Naturstein		Thermur (Mauerkopf)
	Betonelement		Mörtel / Gips		Thermur (Mauerfuss)
	Backstein		Kies, Schotter		Wärmedämmung
	Kalksandstein		Holzwerkstoff		Mauerwerk nicht tragend
	Bestehend		Neu		Abbruch

Erdgeschoss = ±0.00 = 435.43 m.ü.M

LÖTSCHER
ARCHITEKTUR

Hauptstrasse 3
T. 041 375 87 88

Mail loe@loe.ch

6045 Meggen
www.loe.ch

Dat./Gez. 27.10.20/mf
Rev.
Mst. 1:50
Format A3
Plan-Nr. 1907_131

Nord Ost / Süd West Fassade

Bauherr: Gemeinde Meggen,
Am Dorfplatz 3, 6045 Meggen

Objekt: 1907 An- und Umbau Garderobengebäude
Hafen Hintermeggen, 6045 Meggen